

PLANOS


Relación de Planos:

Plano 1.- *Zonificación urbanística.*

Plano 2.- *Red de Distribucion de agua*

Plano 3.- *Red de Saneamiento_Pluviales*

Plano 4.- *Red de Saneamiento_Residuales.*

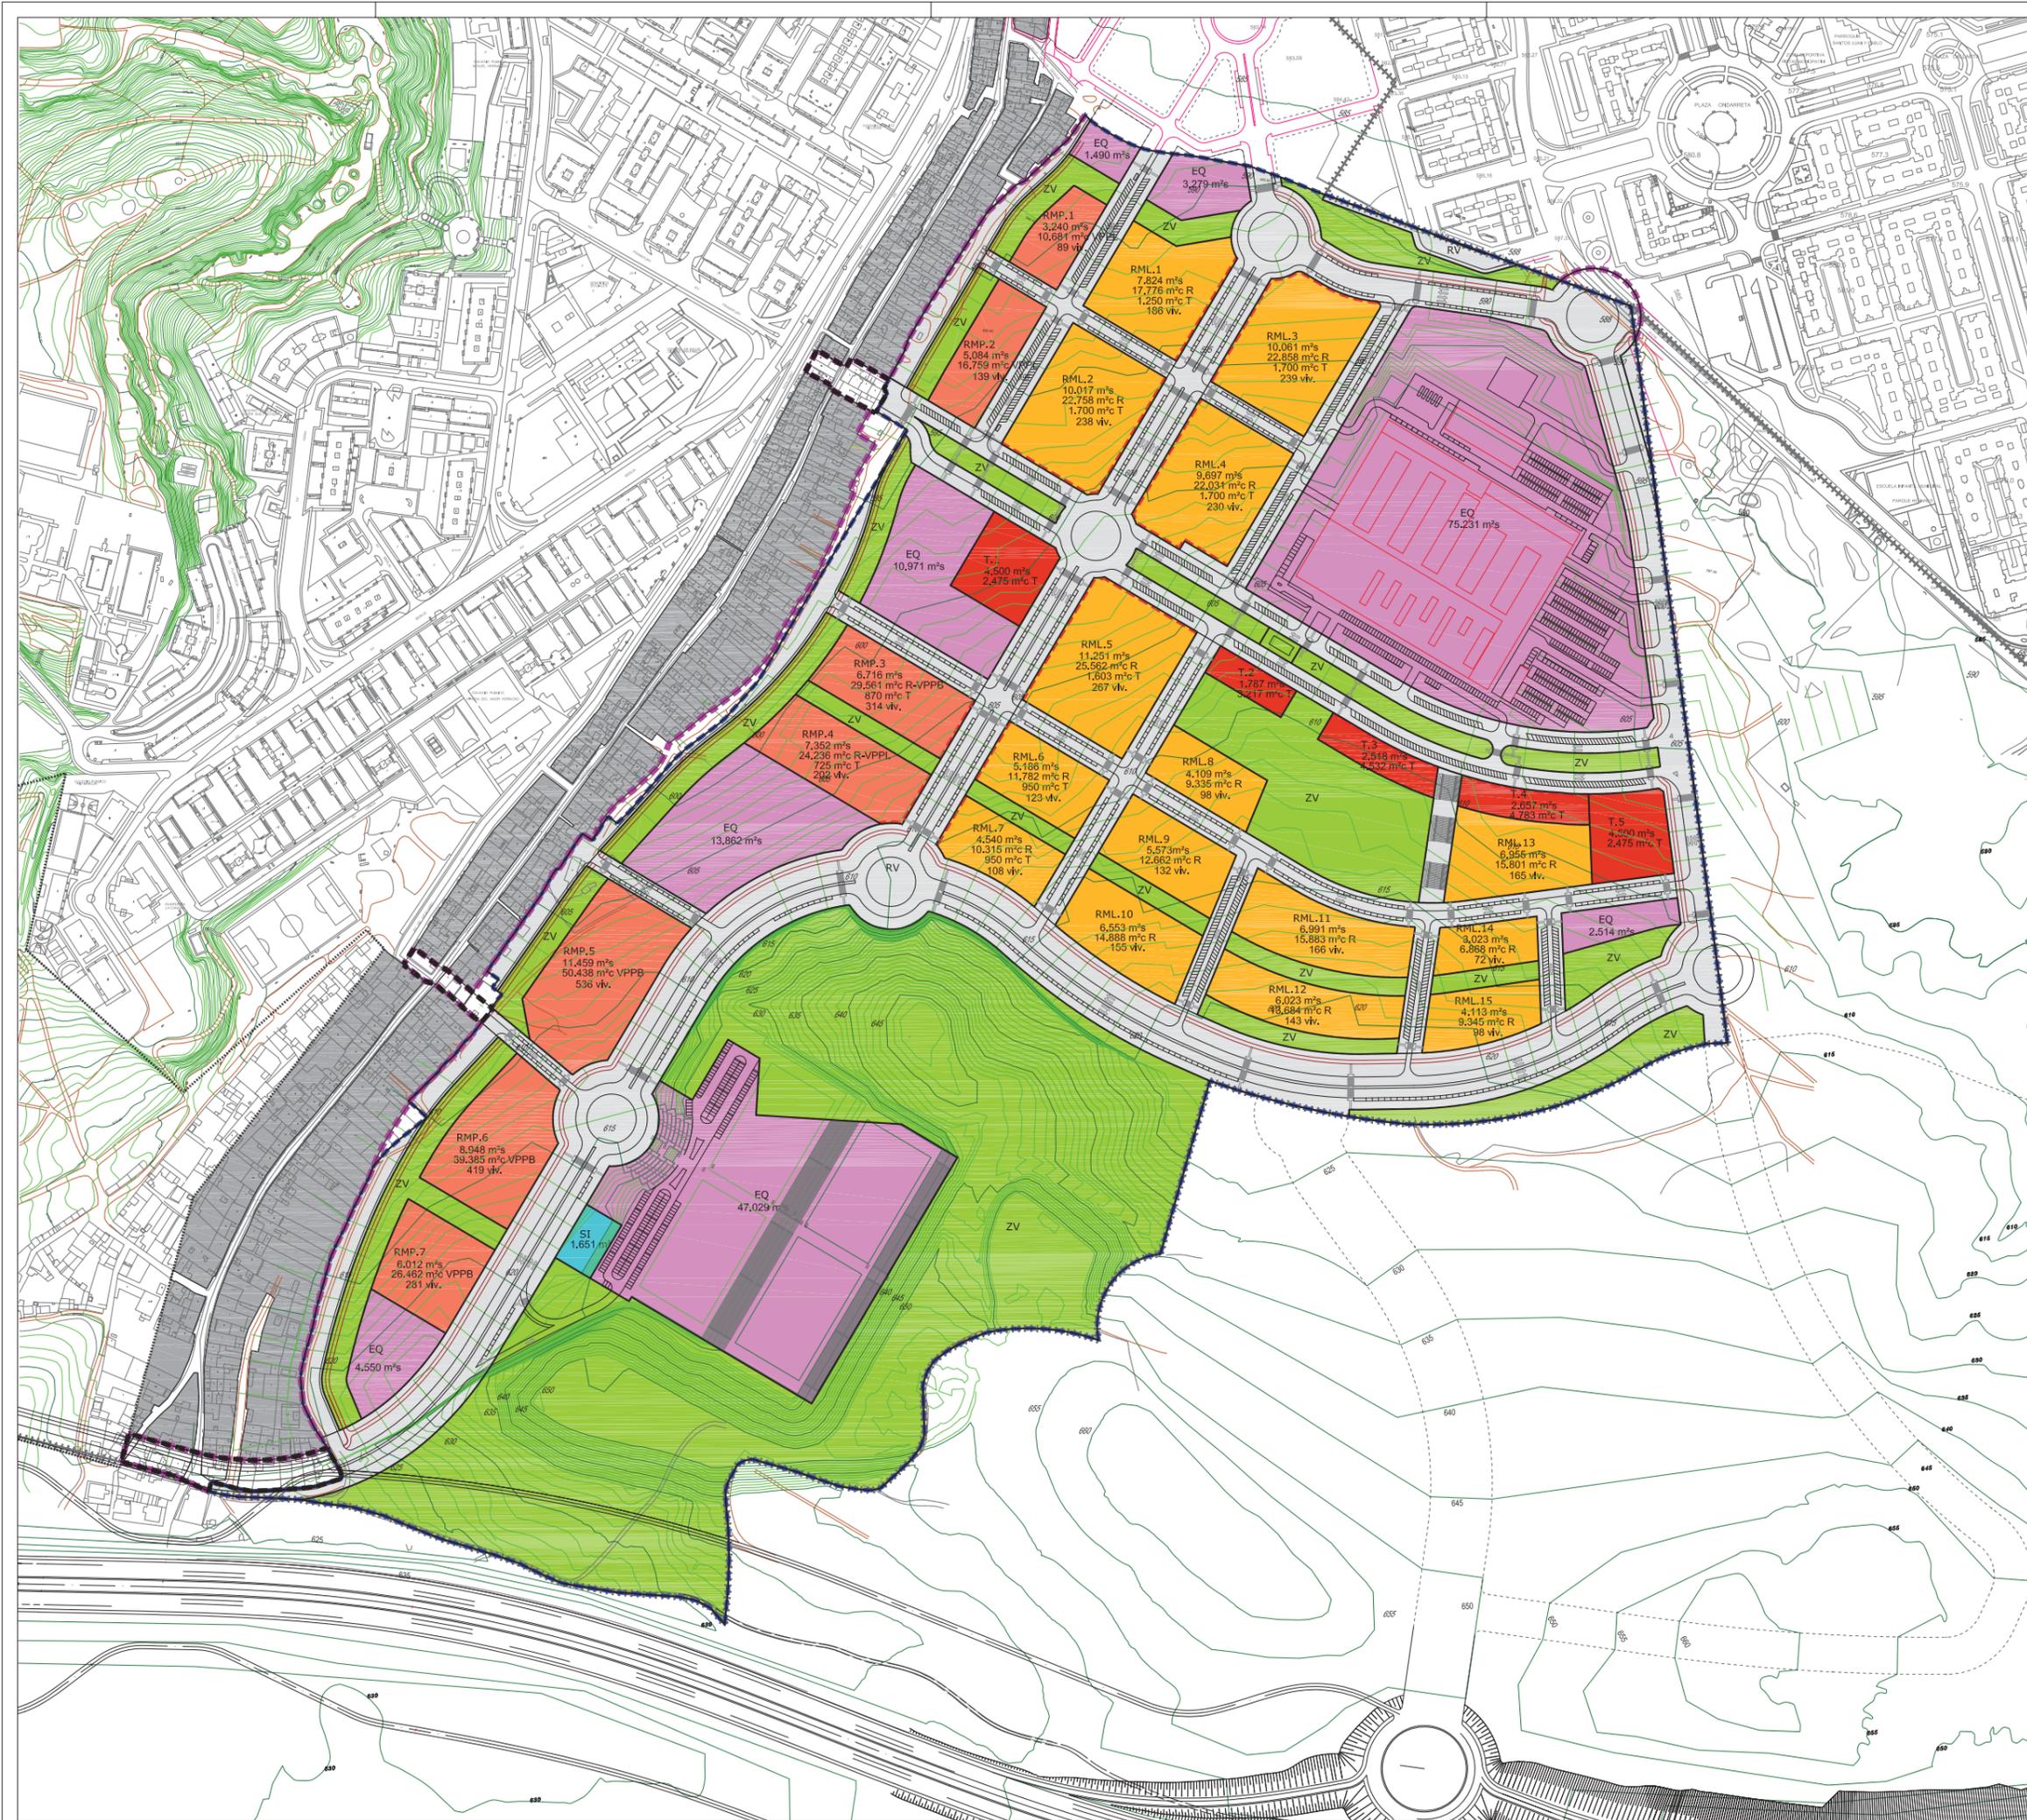

- LEYENDA**
- Límite de Término Municipal
 - Límite AA-Barrio de El Jarama
 - Límite Actuaciones Aisladas de conexión
 - Límite Sector "La Barrancona"
 - Límite de Obras de Urbanización
- USOS DEL SUELO (Calificación)**
- USOS LUCRATIVOS**
- RMP Residencial Multifamiliar Protegida
 - RML Residencial Multifamiliar Libre
 - T Terciarío
 - SI Servicios de Infraestructura
- USOS PÚBLICOS**
- EQ Equipamiento
 - ZV Zonas verdes
 - RV Red Vial / Infraestructuras
- CONDICIONES EDIFICATORIAS**
- Edificación alineada a calle

NORTE

ESCALA 1:2500

PLANO **1** Zonificación

PROYECTO: ORDENACIÓN PORMENORIZADA

ÁMBITO DE ACTUACION: Barrio de El Jarama


OP Barrio de El Jarama

ARNAIZ Arquitectos

ARNAIZ ARQUITECTOS, S.L.P. Méndez Alvaro 56 - 28045 MADRID

FIRMAS: Promotor: Comisión Gestora Barrio de El Jarama; Arquitecto: Leopoldo Arnaiz Eguren

FECHA: Mayo 2018; LOCALIZACIÓN: Coslada MADRID; URBANISMO: ARNAIZ Arquitectos

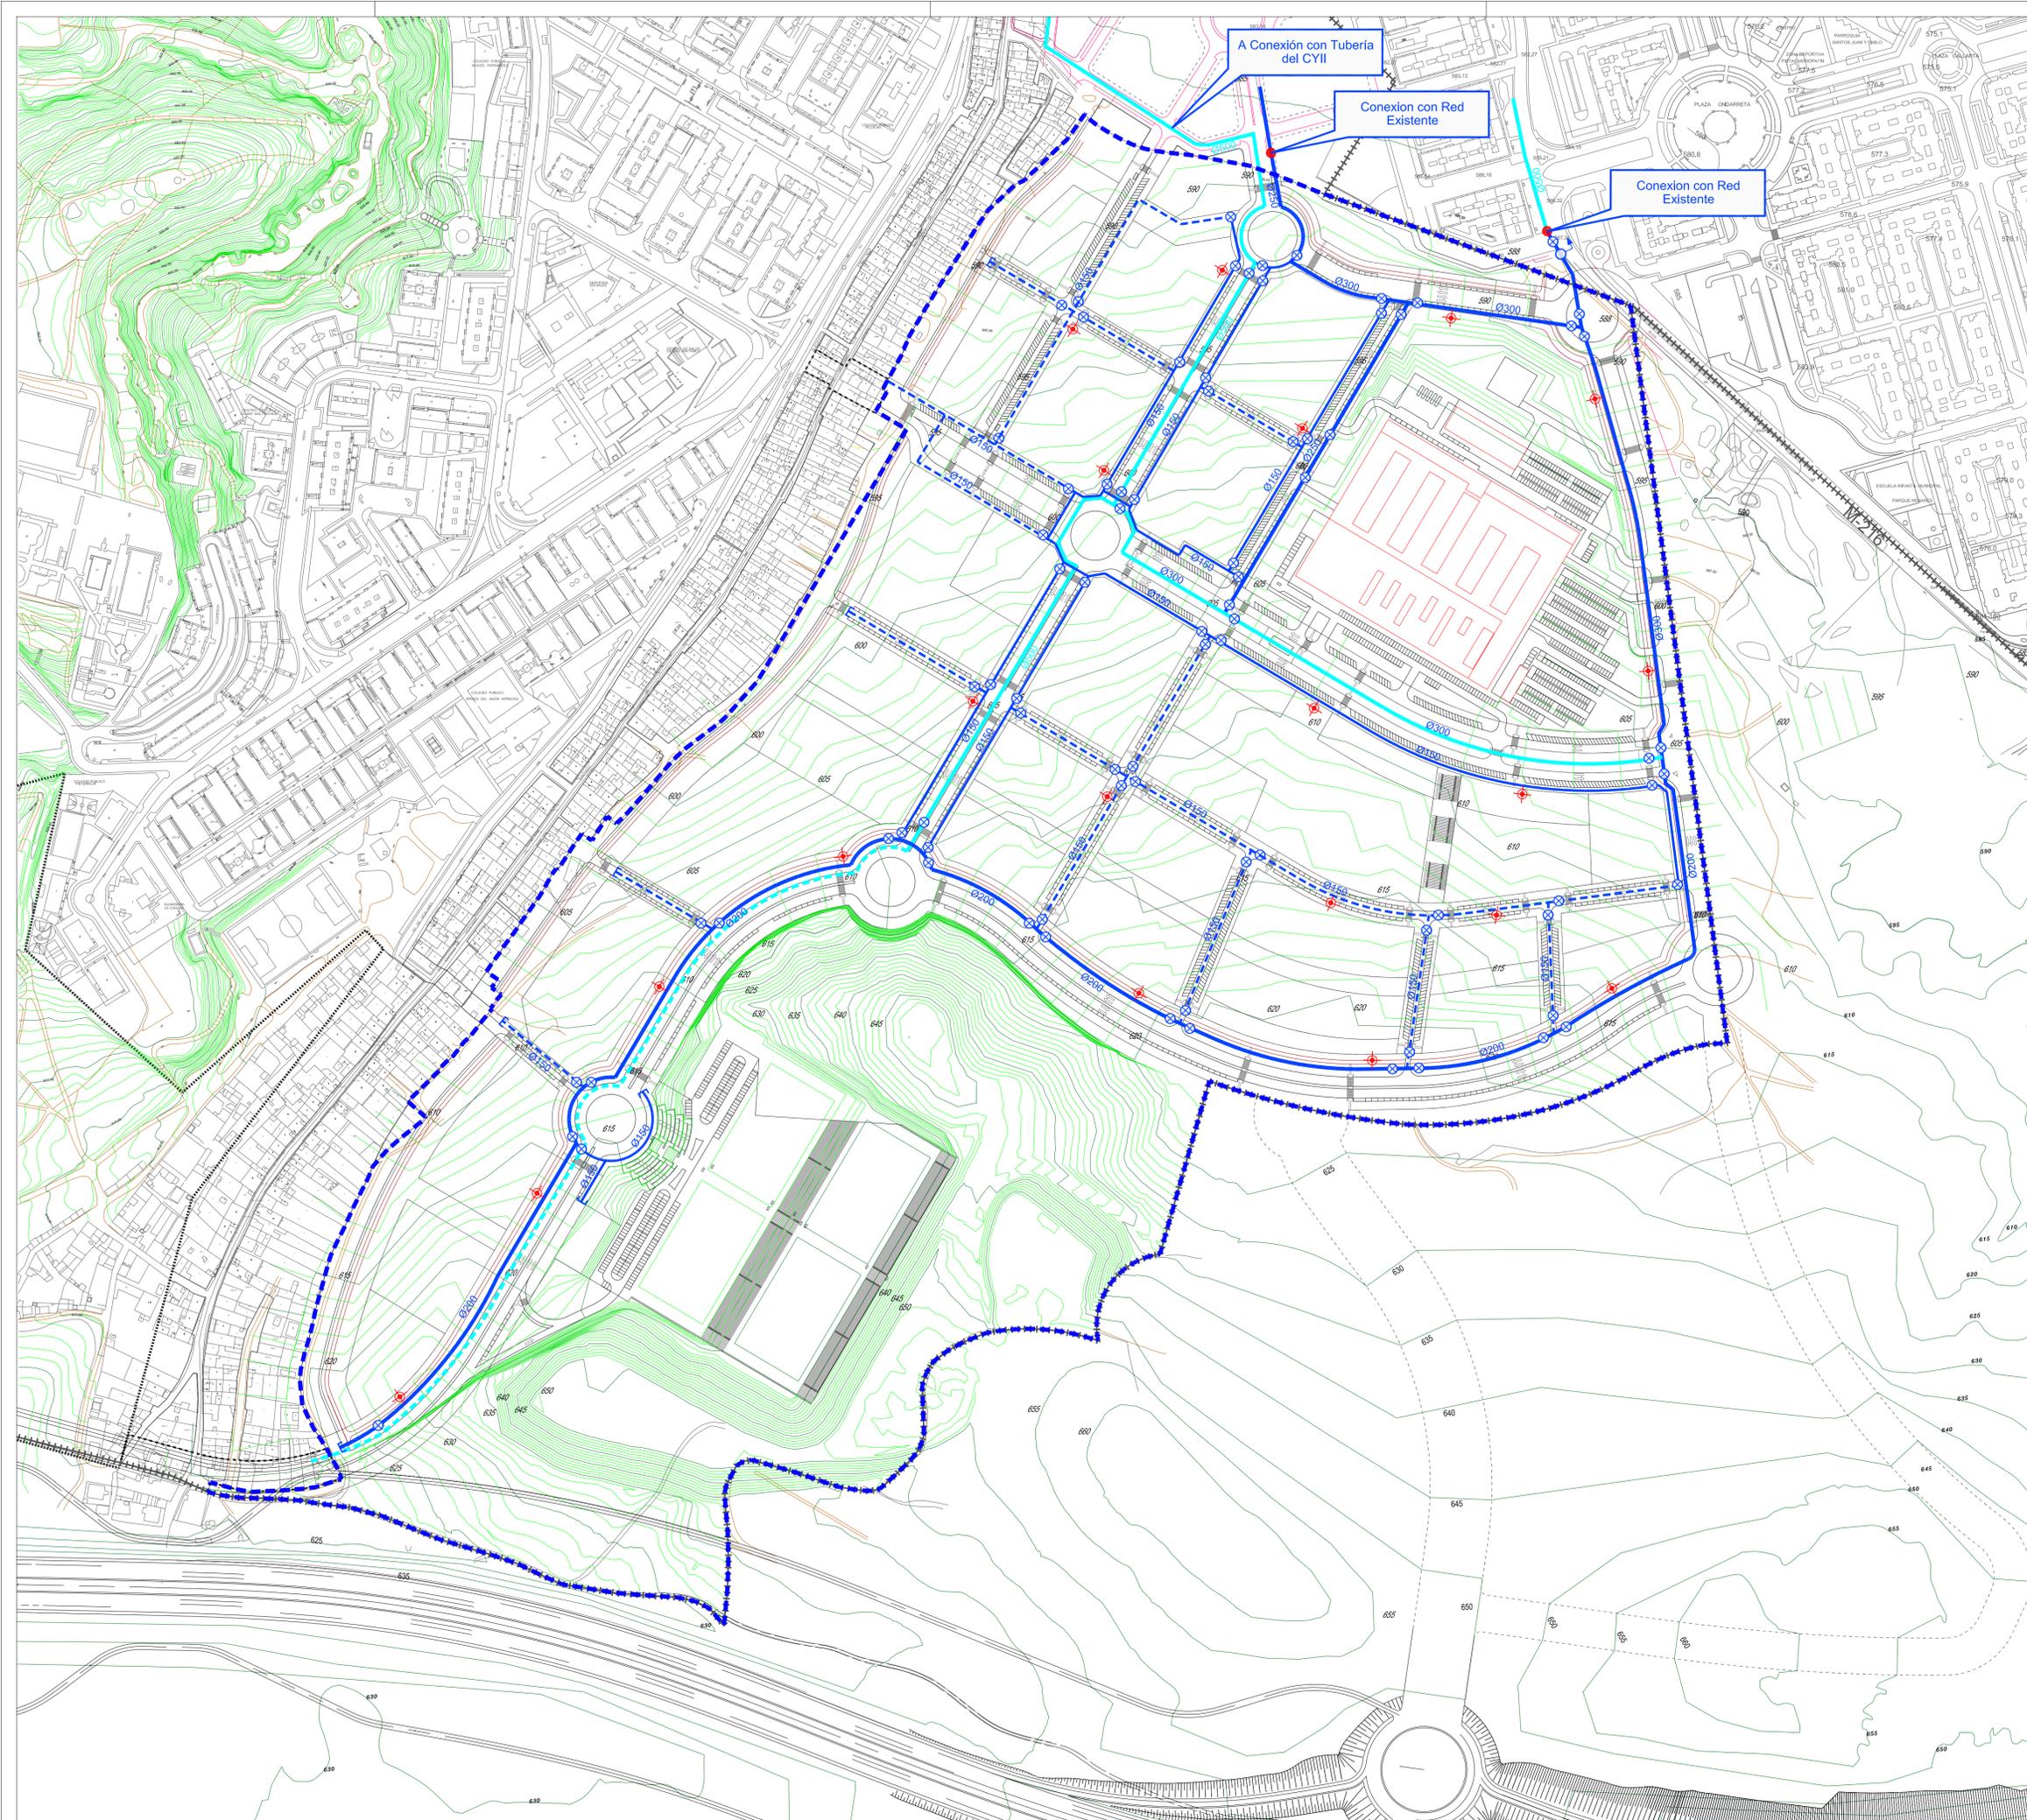

A Conexión con Tubería del CYII

Conexión con Red Existente

Conexión con Red Existente

- LEYENDA
- ++++ Límite de Término Municipal
 - Límite AA-Barrio de El Jarama
 - Red de distribución de agua Principal Existente
 - - - Red de distribución de agua Principal Proyectada
 - Red de distribución de agua Existente
 - - - Red de distribución de agua Proyectada
 - ⊗ Válvula de compuerta de cierre elástico con arqueta
 - ⊕ Hidrante de incendios Ø100 mm s/normas
 - ⊕ Desagüe conectado a red de saneamiento
 - Brida ciega Øs/tubería, s/normas

NORTE

ESCALA 1:2500

PLANO
PO 6.1 Esquema de Infraestructuras
 Red de Distribución de Agua

PROYECTO ORDENACIÓN PORMENORIZADA
 ÁMBITO DE ACTUACION
 Barrio de El Jarama



OP Barrio de El Jarama

FIRMAS
 El Promotor
 Comisión Gestora
 Barrio de El Jarama

El Arquitecto
 Leopoldo Arnaiz Eguren

FECHA
 Mayo 2018
 LOCALIZACIÓN
 Coslada
 MADRID

URBANISMO
 ARNAIZ Arquitectos

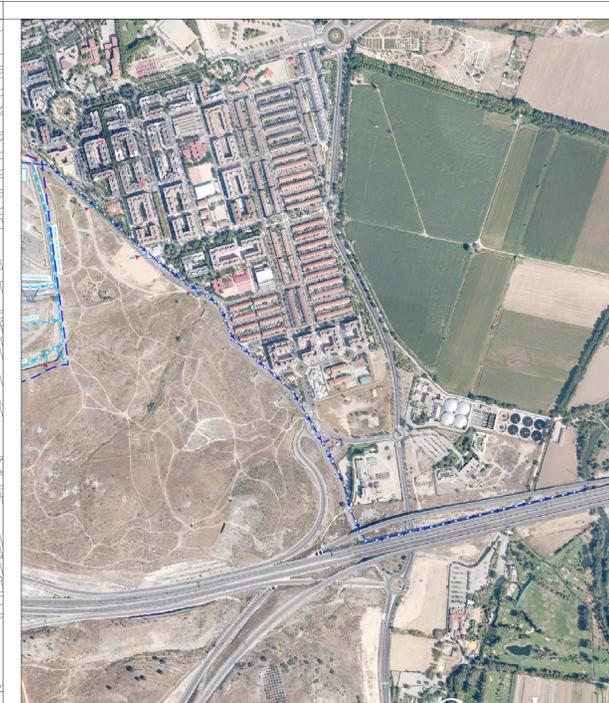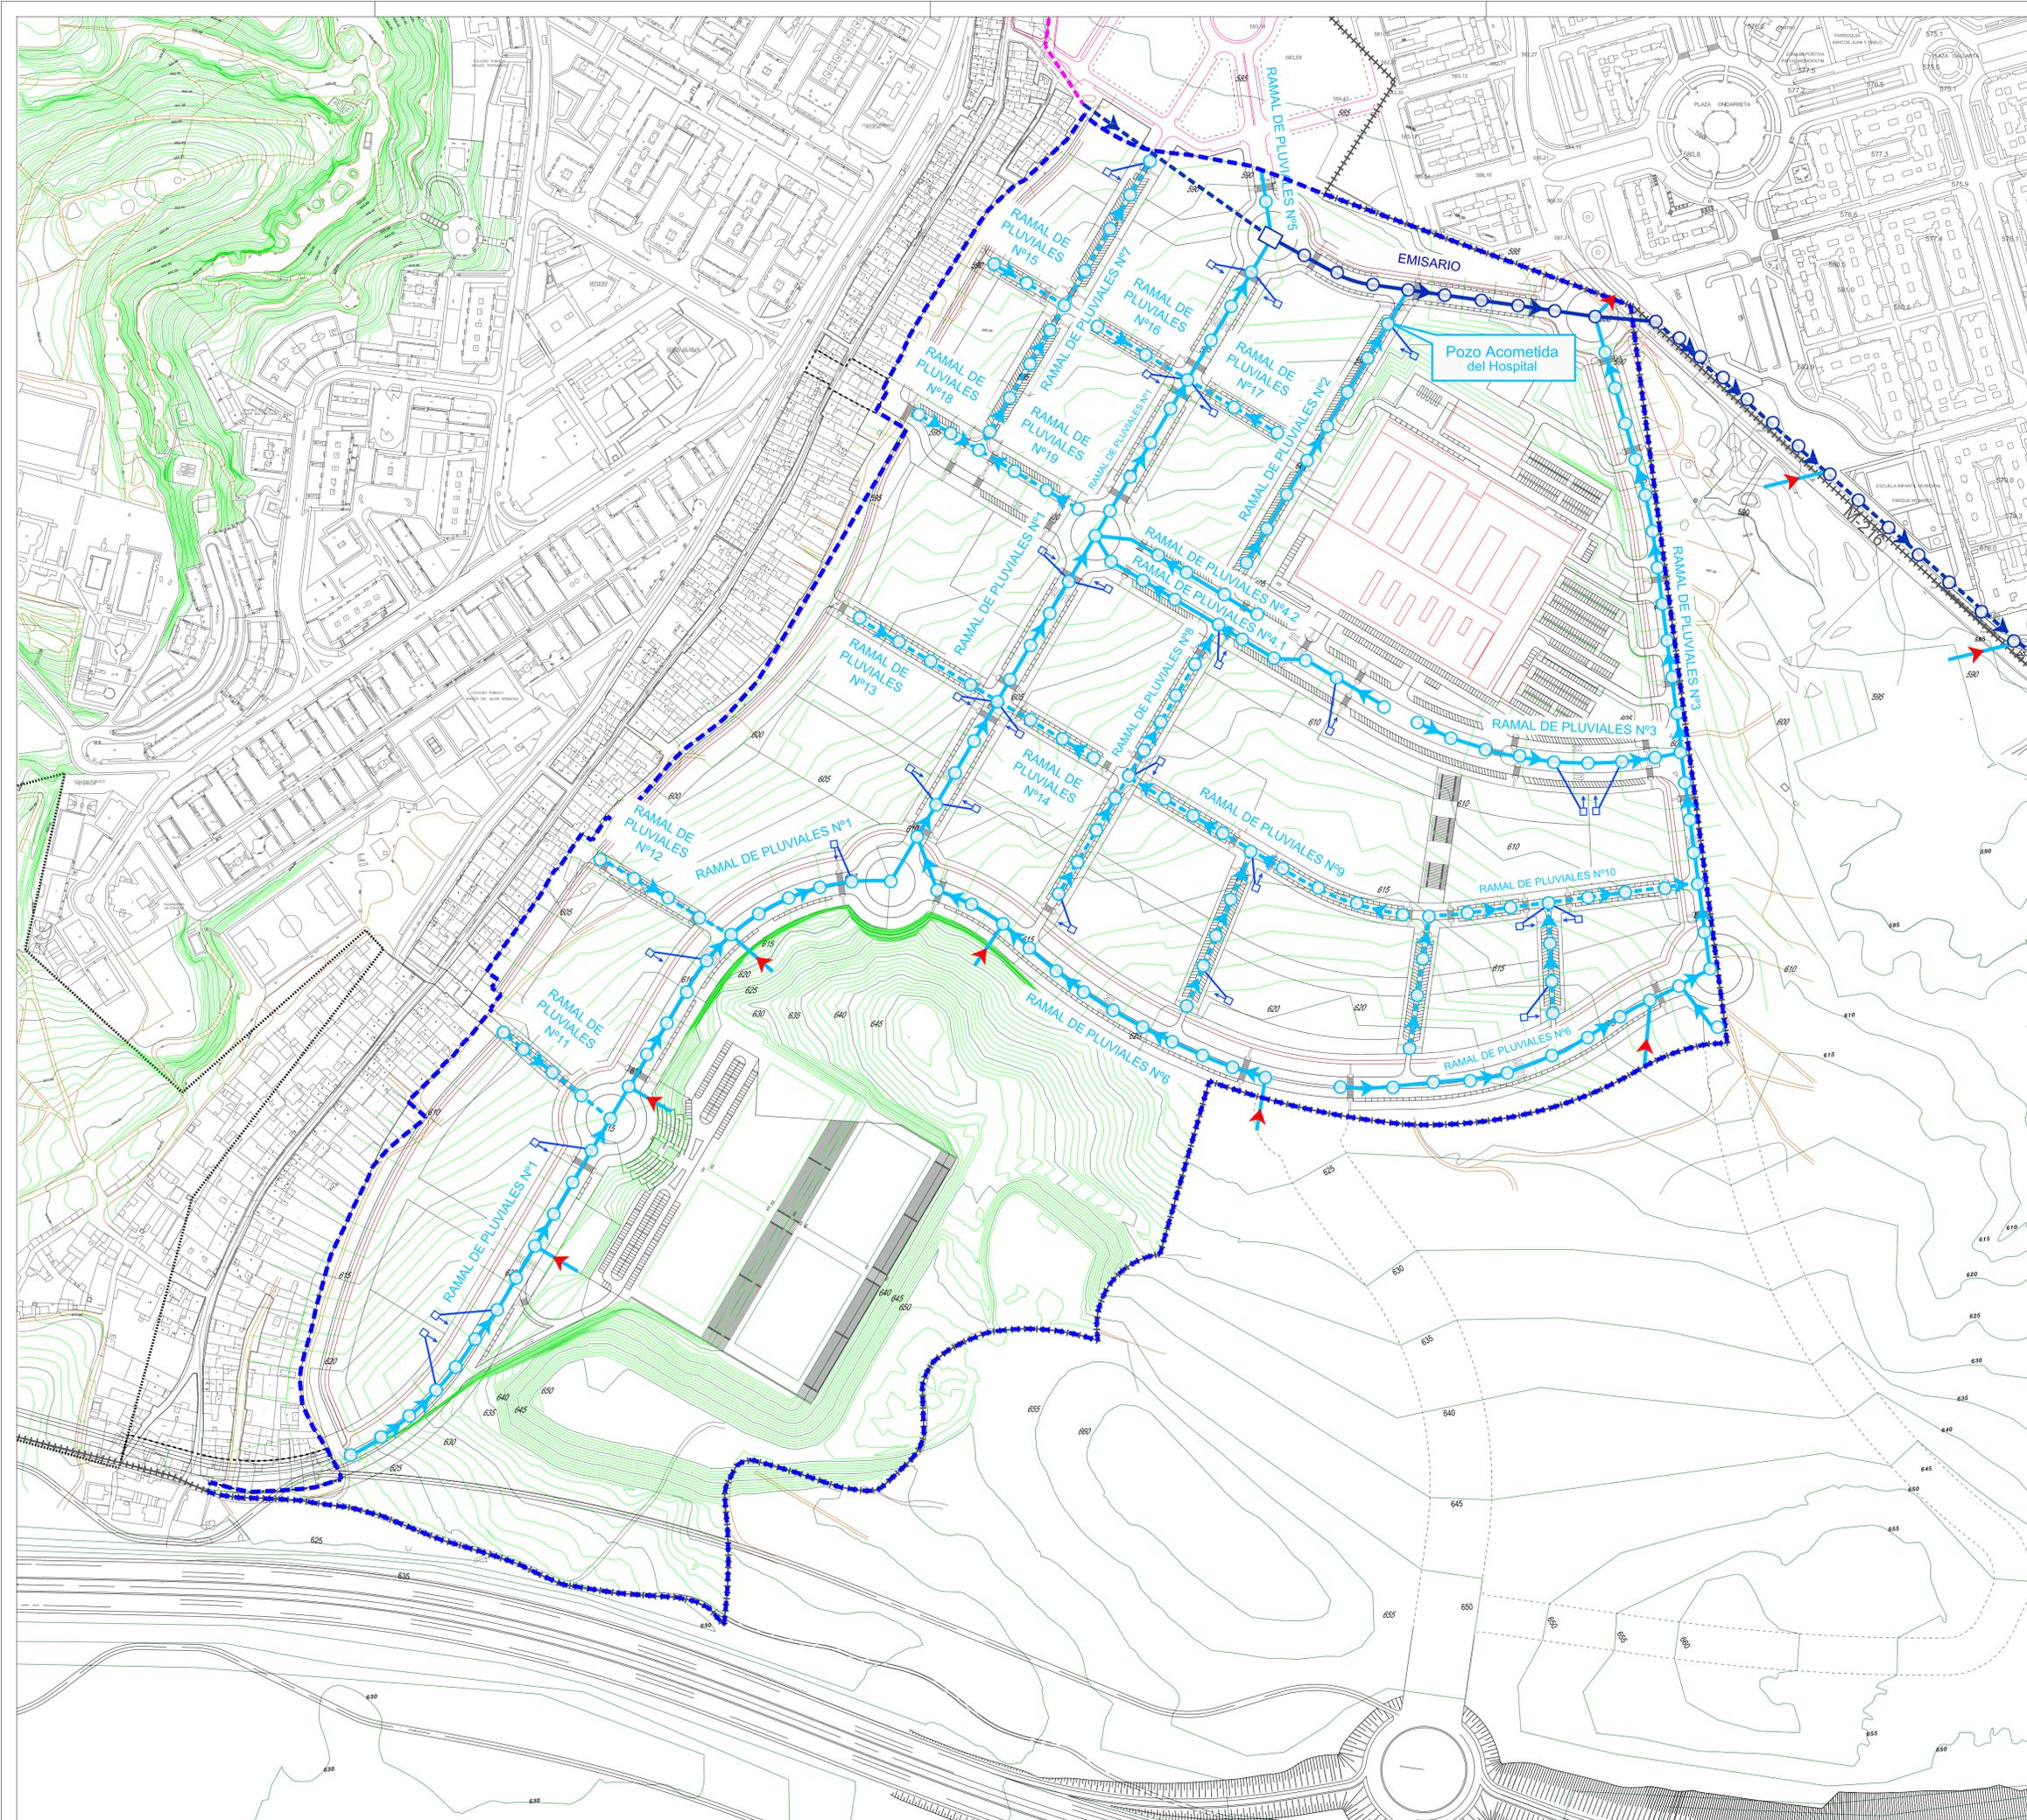

ESQUEMA GENERAL DE SANEAMIENTO DE PLUVIALES

- LEYENDA
- Límite de Término Municipal
 - - - Límite AA-Barrio de El Jarama
 - Emisario Existente
 - - - Emisario Proyectado
 - Red de saneamiento de aguas pluviales Existente
 - Red de saneamiento de aguas pluviales Proyectada
 - Cámara
 - Pozo de registro
 - Incorporaciones a realizar
 - Pozo Acometida a parcelas

NORTE

ESCALA 1:2500

PLANO **PO 6.2** Esquema de Infraestructuras Red de Saneamiento Aguas Pluviales

PROYECTO ORDENACIÓN PORMENORIZADA

ÁMBITO DE ACTUACION Barrio de El Jarama

OP Barrio de El Jarama

FIRMAS El Promotor Comisión Gestora Barrio de El Jarama



El Arquitecto Leopoldo Arnáiz Eguren

FECHA Mayo 2018

LOCALIZACIÓN Coslada MADRID

URBANISMO ARNAIZ Arquitectos

A R N A I Z ARQUITECTOS, S.L.P. Méndez Alvaro 56 - 28045 MADRID

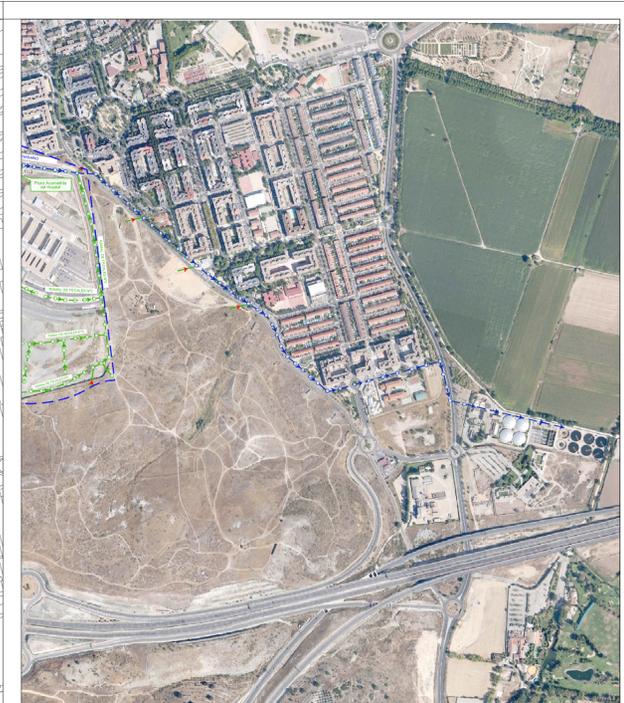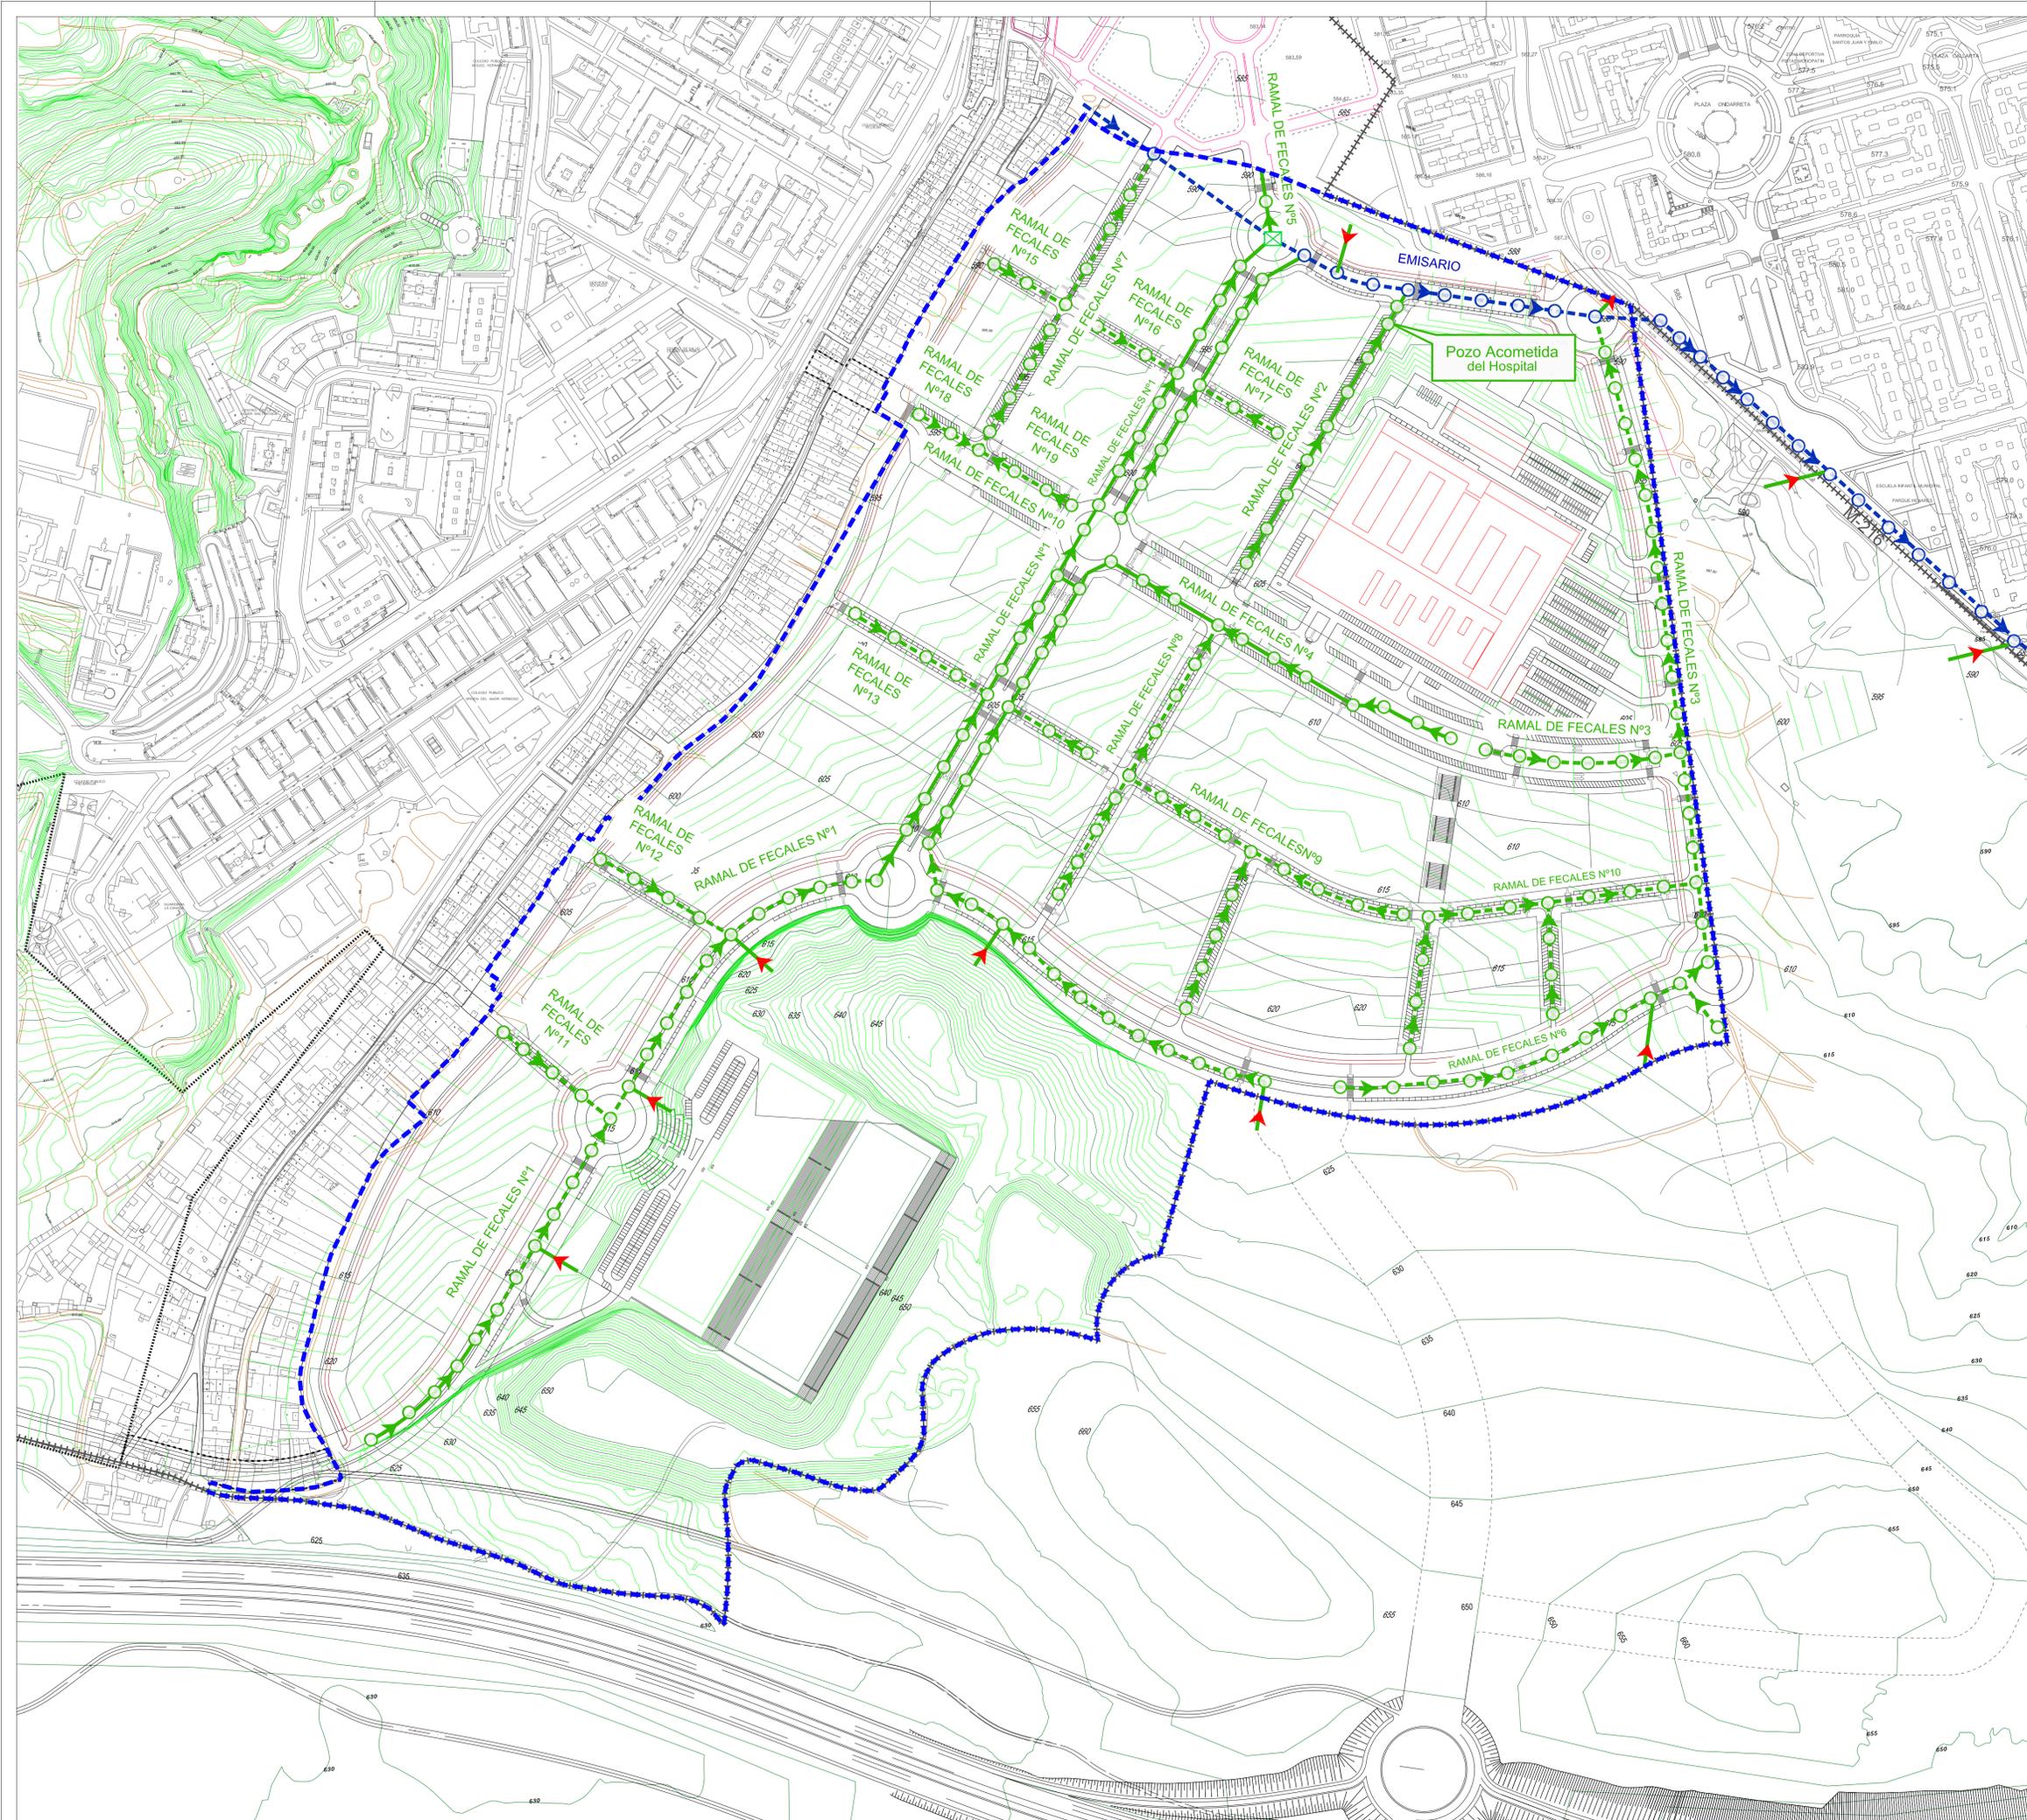

ESQUEMA GENERAL DE SANEAMIENTO DE RESIDUALES

- LEYENDA
- ++++ Límite de Término Municipal
 - Límite AA-Barrio de El Jarama
 - Emisario Projectado
 - Red de saneamiento de aguas residuales Existente
 - Red de saneamiento de aguas residuales Projectada
 - Pozo de registro
 - Incorporaciones a realizar
 - ☒ Cámara de descarga



ESCALA 1:2500

PLANO **PO 6.3** Esquema de Infraestructuras Red de Saneamiento Aguas Residuales

PROYECTO ORDENACIÓN PORMENORIZADA
 ÁMBITO DE ACTUACION Barrio de El Jarama

OP Barrio de El Jarama

FIRMAS
 El Promotor
 Comisión Gestora
 Barrio de El Jarama

FECHA
 Mayo 2018
 LOCALIZACIÓN
 Coslada
 MADRID

URBANISMO
 ARNAIZ Arquitectos