


TÍTULO DEL PROYECTO: MEJORA EN LA RED DE COLECTORES DE LA CALLE VENEZUELA, EN EL MUNICIPIO DE COSLADA (MADRID)			
TÍTULO DEL PLANO: DESVIOS AUTOBUS C/ VENEZUELA FASE I			
FECHA: ABRIL 2021		ESCALA: S/E	
Nº DE HOJA:		Nº DE PLANO: 1	

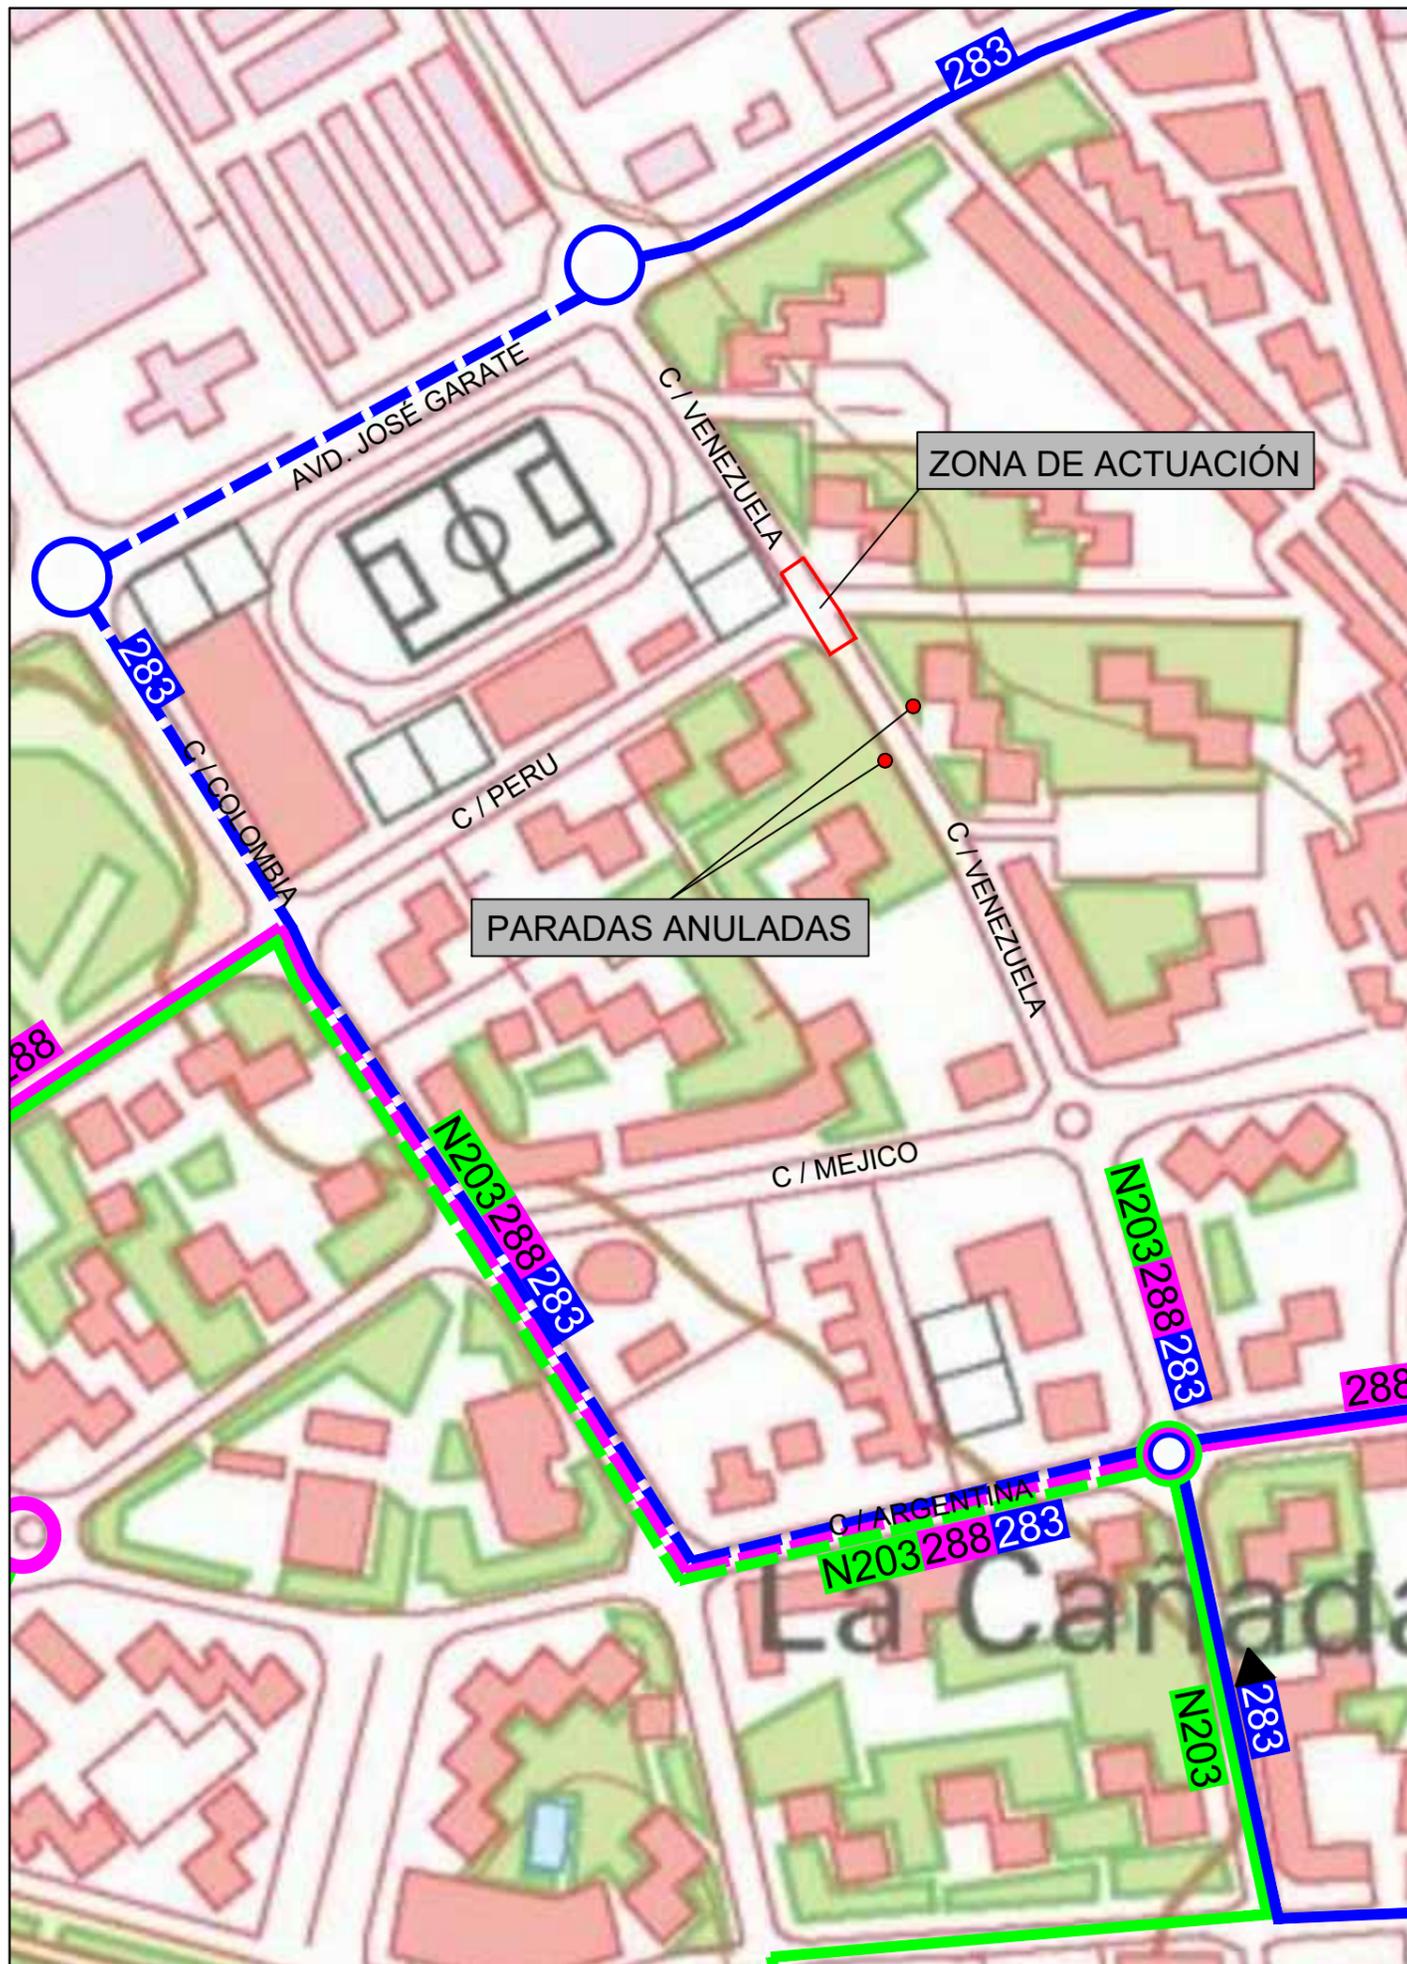

TÍTULO DEL PROYECTO: MEJORA EN LA RED DE COLECTORES DE LA CALLE VENEZUELA, EN EL MUNICIPIO DE COSLADA (MADRID)			
TÍTULO DEL PLANO: DESVIOS AUTOBUS C/ VENEZUELA FASE II			
FECHA: ABRIL 2021		ESCALA: S/E	
Nº de HOJA:		Nº DE PLANO: 1	